
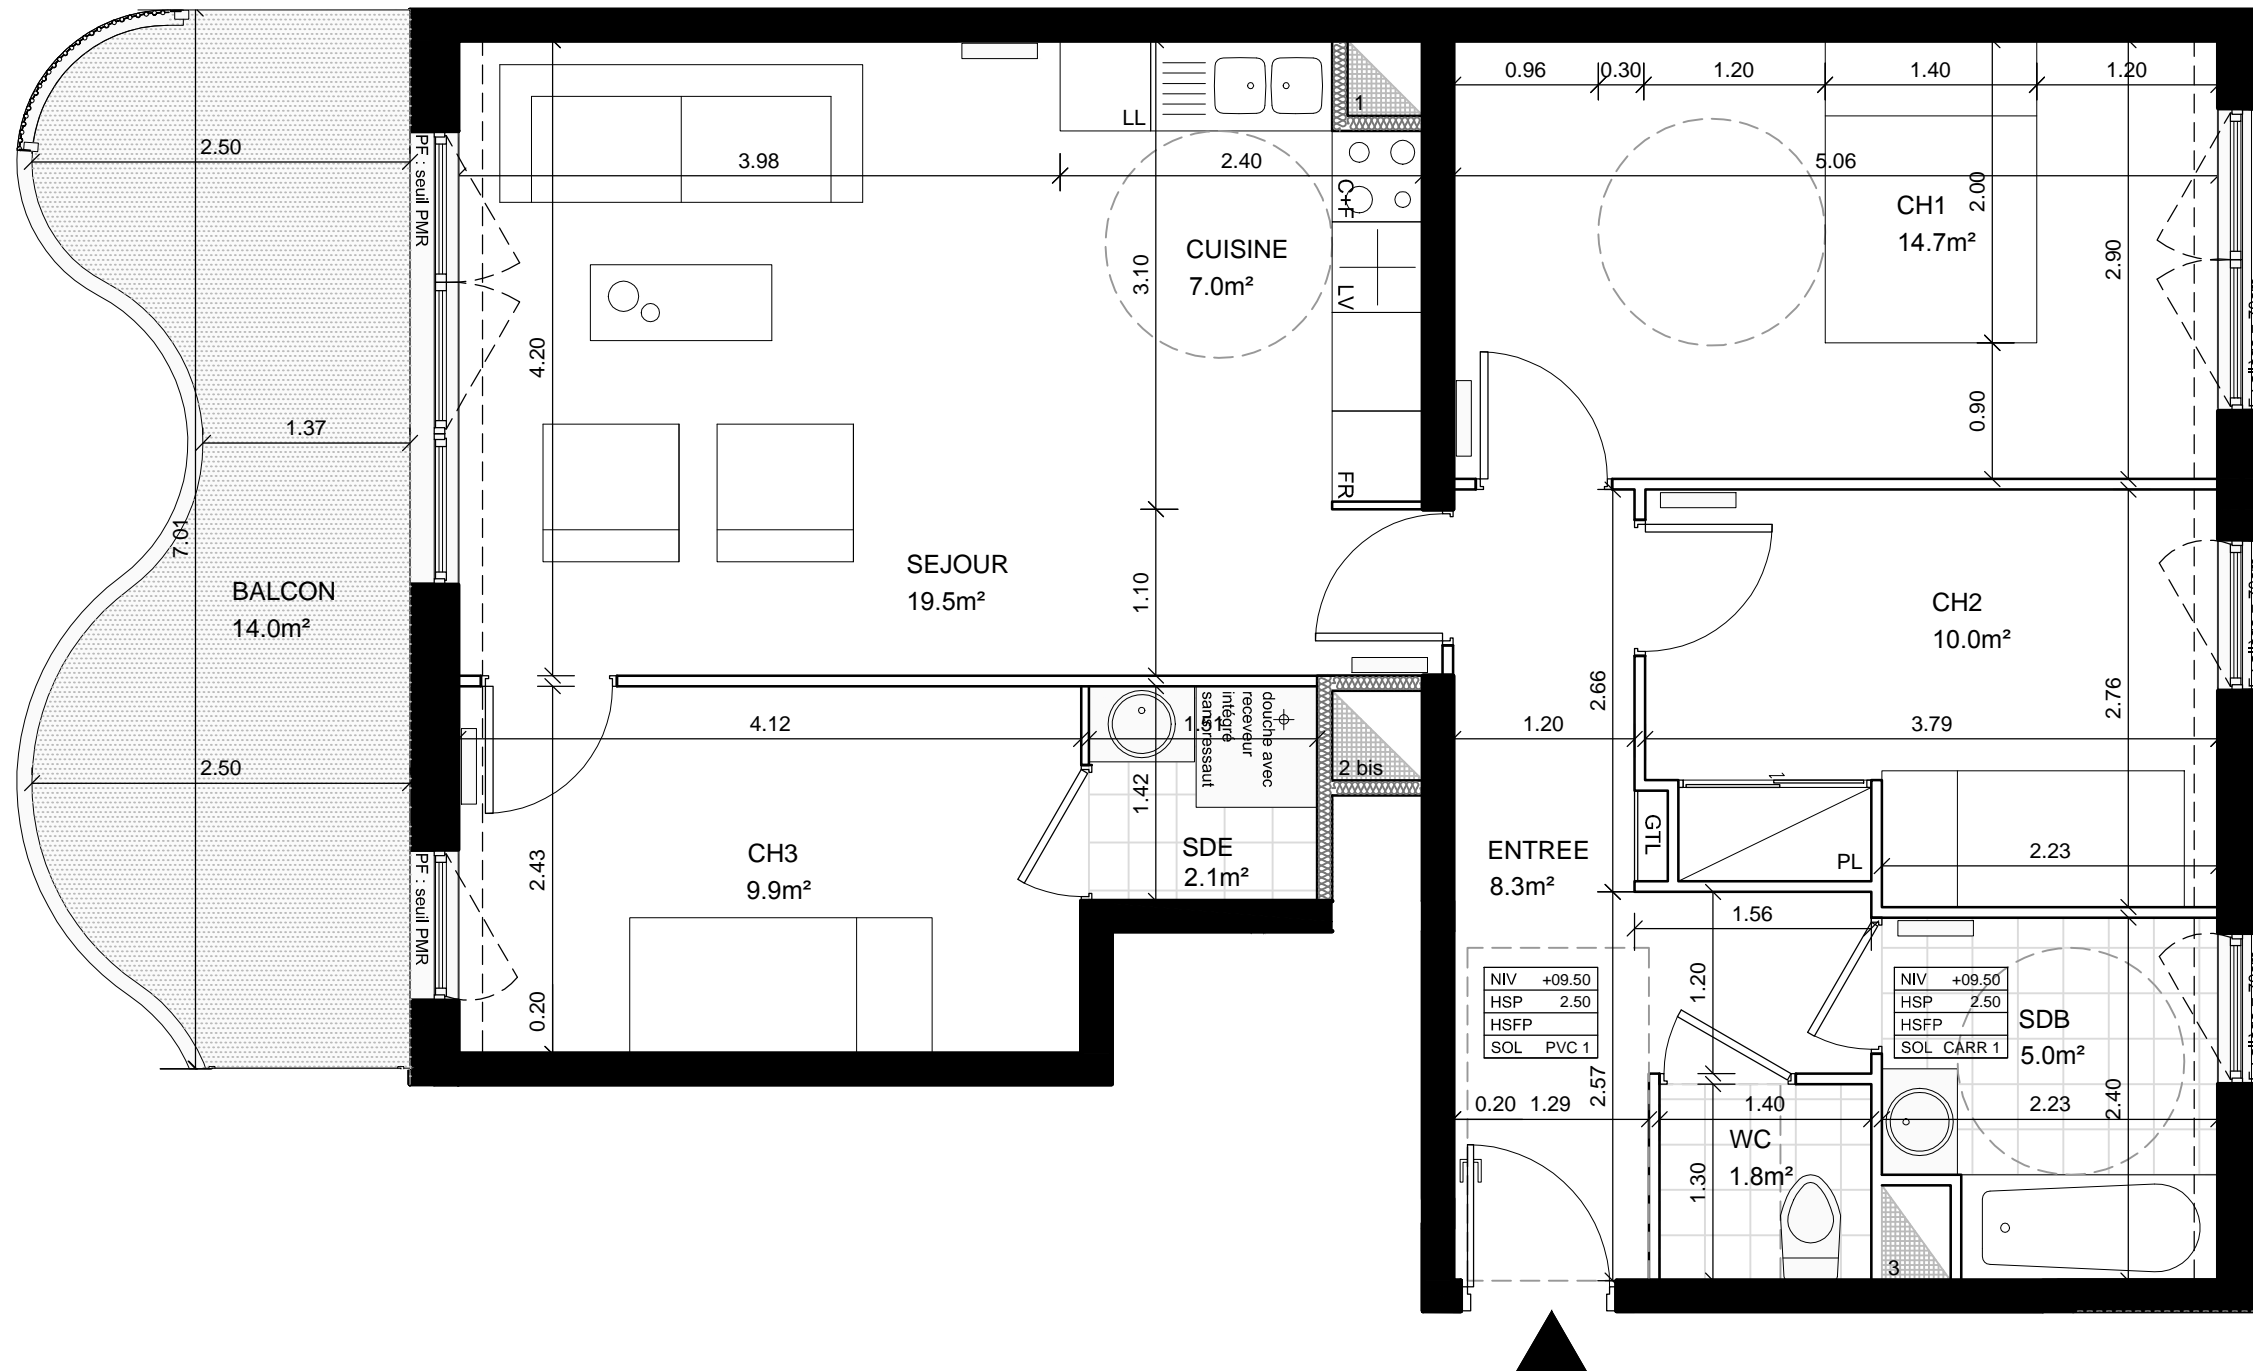


Logement n°	A31
Niveau	R+3
Typologie	T4

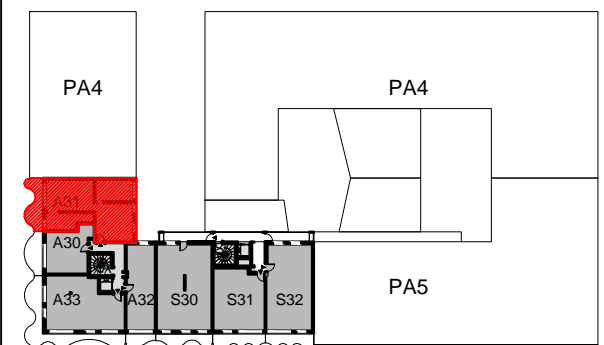

Surface habitable en m²	
ENTREE	8.3 m²
SEJOUR	19.5 m²
CHAMBRE 1	14.7 m²
CHAMBRE 2	10.0 m²
CHAMBRE 3	9.9 m²
CUISINE	7.0 m²
SALLE DE BAIN	5.0 m²
SALLE D'EAU	2.1 m²
WC	1.8 m²
DEGAGEMENT	-

NOTA : La surface des placards est incluse dans celle des pièces attenantes

SURFACE TOTALE HABITABLE	78.3 m²
Balcon	14.0 m²
-	-

Pour l'acquéreur :

Pour SCCV LIL'SEINE :

Echelle graphique : 0 0.5 1 m
Orientation :

Date : 28-01-16
Indice : A bis*

Le présent document exprime la configuration générale de l'appartement. Des modifications peuvent intervenir en fonction des nécessités techniques ou des impératifs réglementaires, tant en ce qui concerne les dimensions que les éléments d'équipement. Les retombées, les soffites et les faux-plafonds ne sont pas mentionnés sauf ceux éventuellement connus à la date d'établissement du présent plan. Les plantations éventuelles ne sont pas contractuelles. Les surfaces de placards sont comprises dans la surface des pièces où ils se trouvent. L'électroménager et la literie ne sont pas fournis. Le rectangle dans l'entrée et la salle de bains, les côtes dans la chambre 1 et les ronds en pointillés sont représentés à titre indicatif pour respecter la norme PMR (Personnes à Mobilité Réduite).

LEGENDE

PF	PORTES FENETRES	HSP	HAUTEUR SOUS PLAFOND
F	FENETRE		CARRELAGE
PL	PLACARD		SOFFITE
GTL	TABLEAU ELECTRIQUE		GAINE TECHNIQUE
LV	LAVE VAISSELLE		
LL	LAVE LINGE		
FR	FRIGO		