
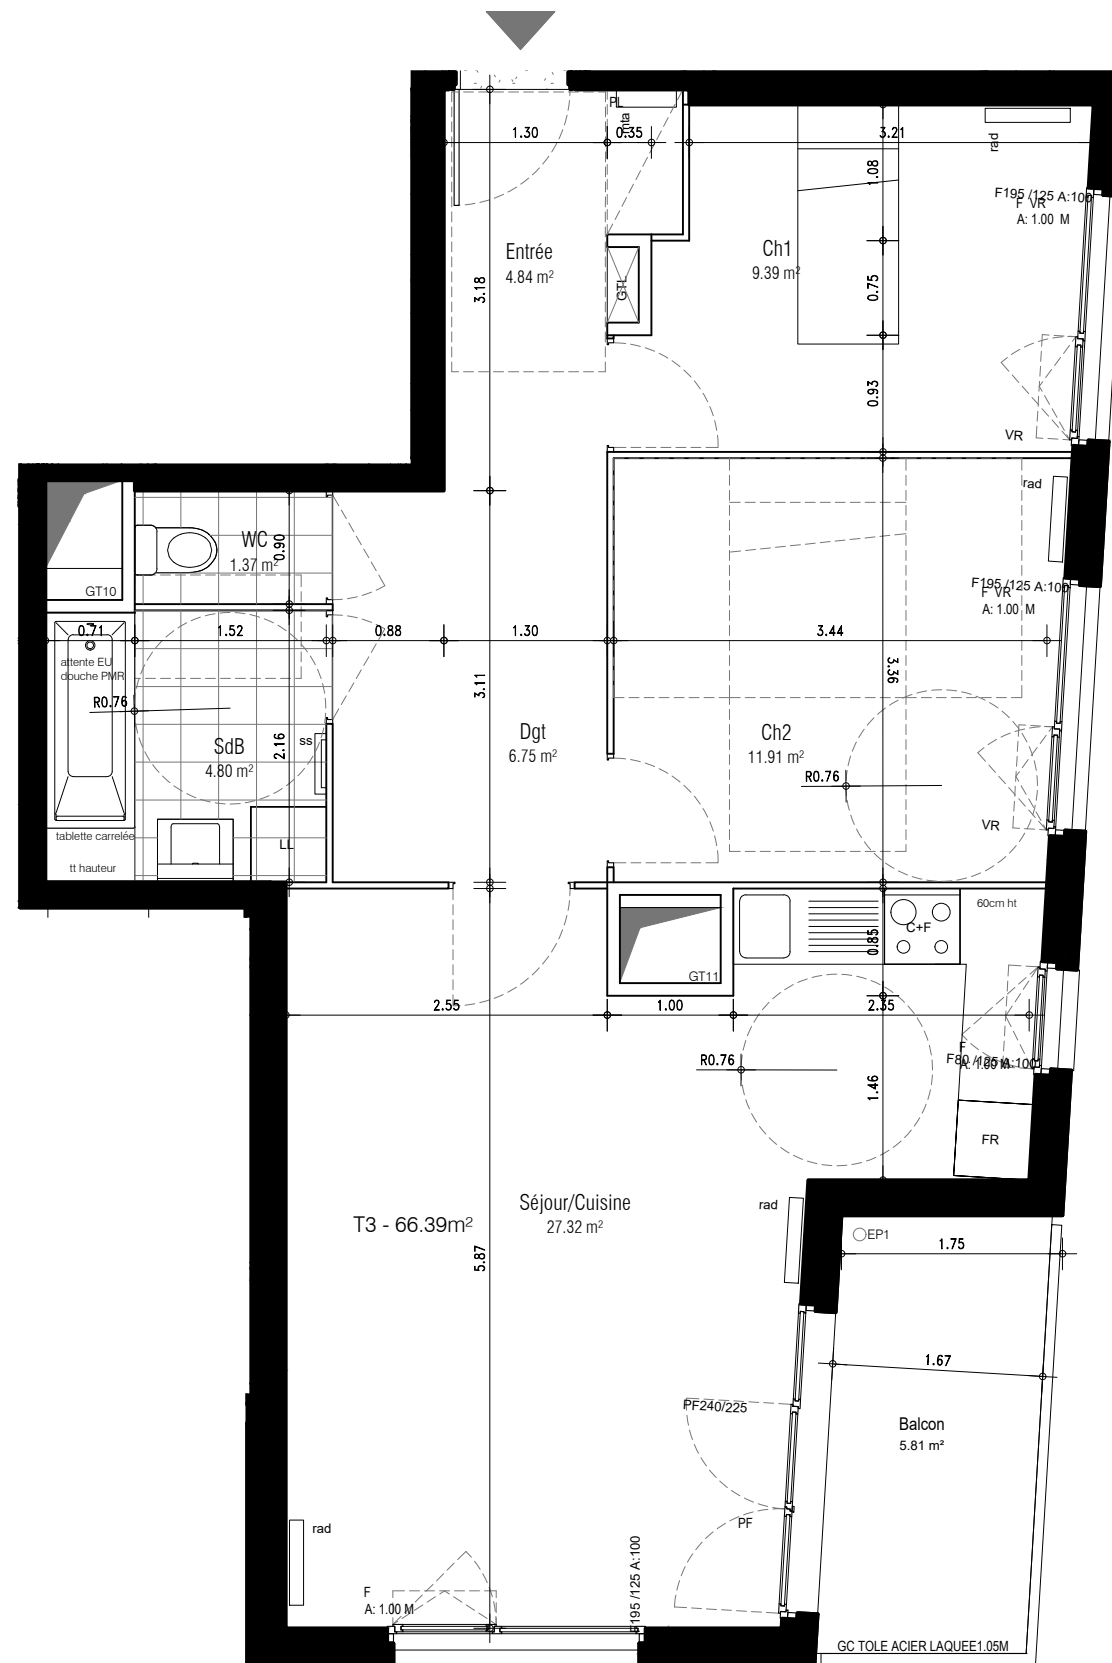


Logement n° n°A24

Niveau R+2  
Typologie 3 Pièces

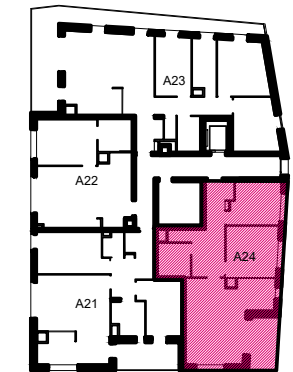

Surface habitable en m²

ENTREE	4.84 m²
SEJOUR / CUISINE	27.32 m²
CHAMBRE 1	9.39 m²
CHAMBRE 2	11.91 m²
DEGAGEMENT	6.75 m²
SALLE DE BAIN	4.80 m²
WC	1.37 m²

NOTA: La surface des placards est incluse dans celle des pièces attenantes

**SURFACE TOTAL HABITABLE 66.39 m²**



Balcon 5.81 m²

LEGENDE

	RADIATEUR/	A:	HAUTEUR ALLEE
	SECHE SERVIETTE	VR	VOLET ROULANT
	PF	HSP	2.50M
	F	VD	VITRAGE DEPOLI
	PL		TABLEAU ELECTRIQUE
	C+F		CARRELAGE
	LV		SOFFITE
	LL		GAINE TECHNIQUE
	FR		

Pour l'acquéreur :

Pour SCCV LIL'PHARE :

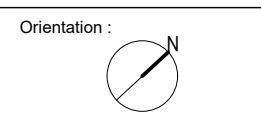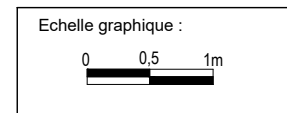

Date : 13-10-2017  
Indice : D

Le présent document exprime la configuration générale de l'appartement. Des modifications peuvent intervenir en fonction des nécessités techniques ou des impératifs réglementaires, tant en ce qui concerne les dimensions libres que les équipements. Les retombées, les soffites, et les faux-plafonds ne sont pas mentionnés sauf ceux éventuellement connus à la date d'établissement du présent plan. Les plantations éventuelles ne sont pas contractuelles. Les surfaces de placards sont comprises dans la surface des pièces où ils se trouvent. L'électroménager et la literie ne sont pas fournis. Le rectangle dans l'entrée et la salle de bains, les côtes dans la chambre 1 et les ronds en pointillés sont représentés à titre indicatif pour respecter la norme PMR (personne à Mobilité Réduite).