


LES ANNONCIADES
13 RUE RIANI
93200 SAINT-DENIS



TYPE	T5
ETAGE	RDC
N° LOGEMENT	03 BAS

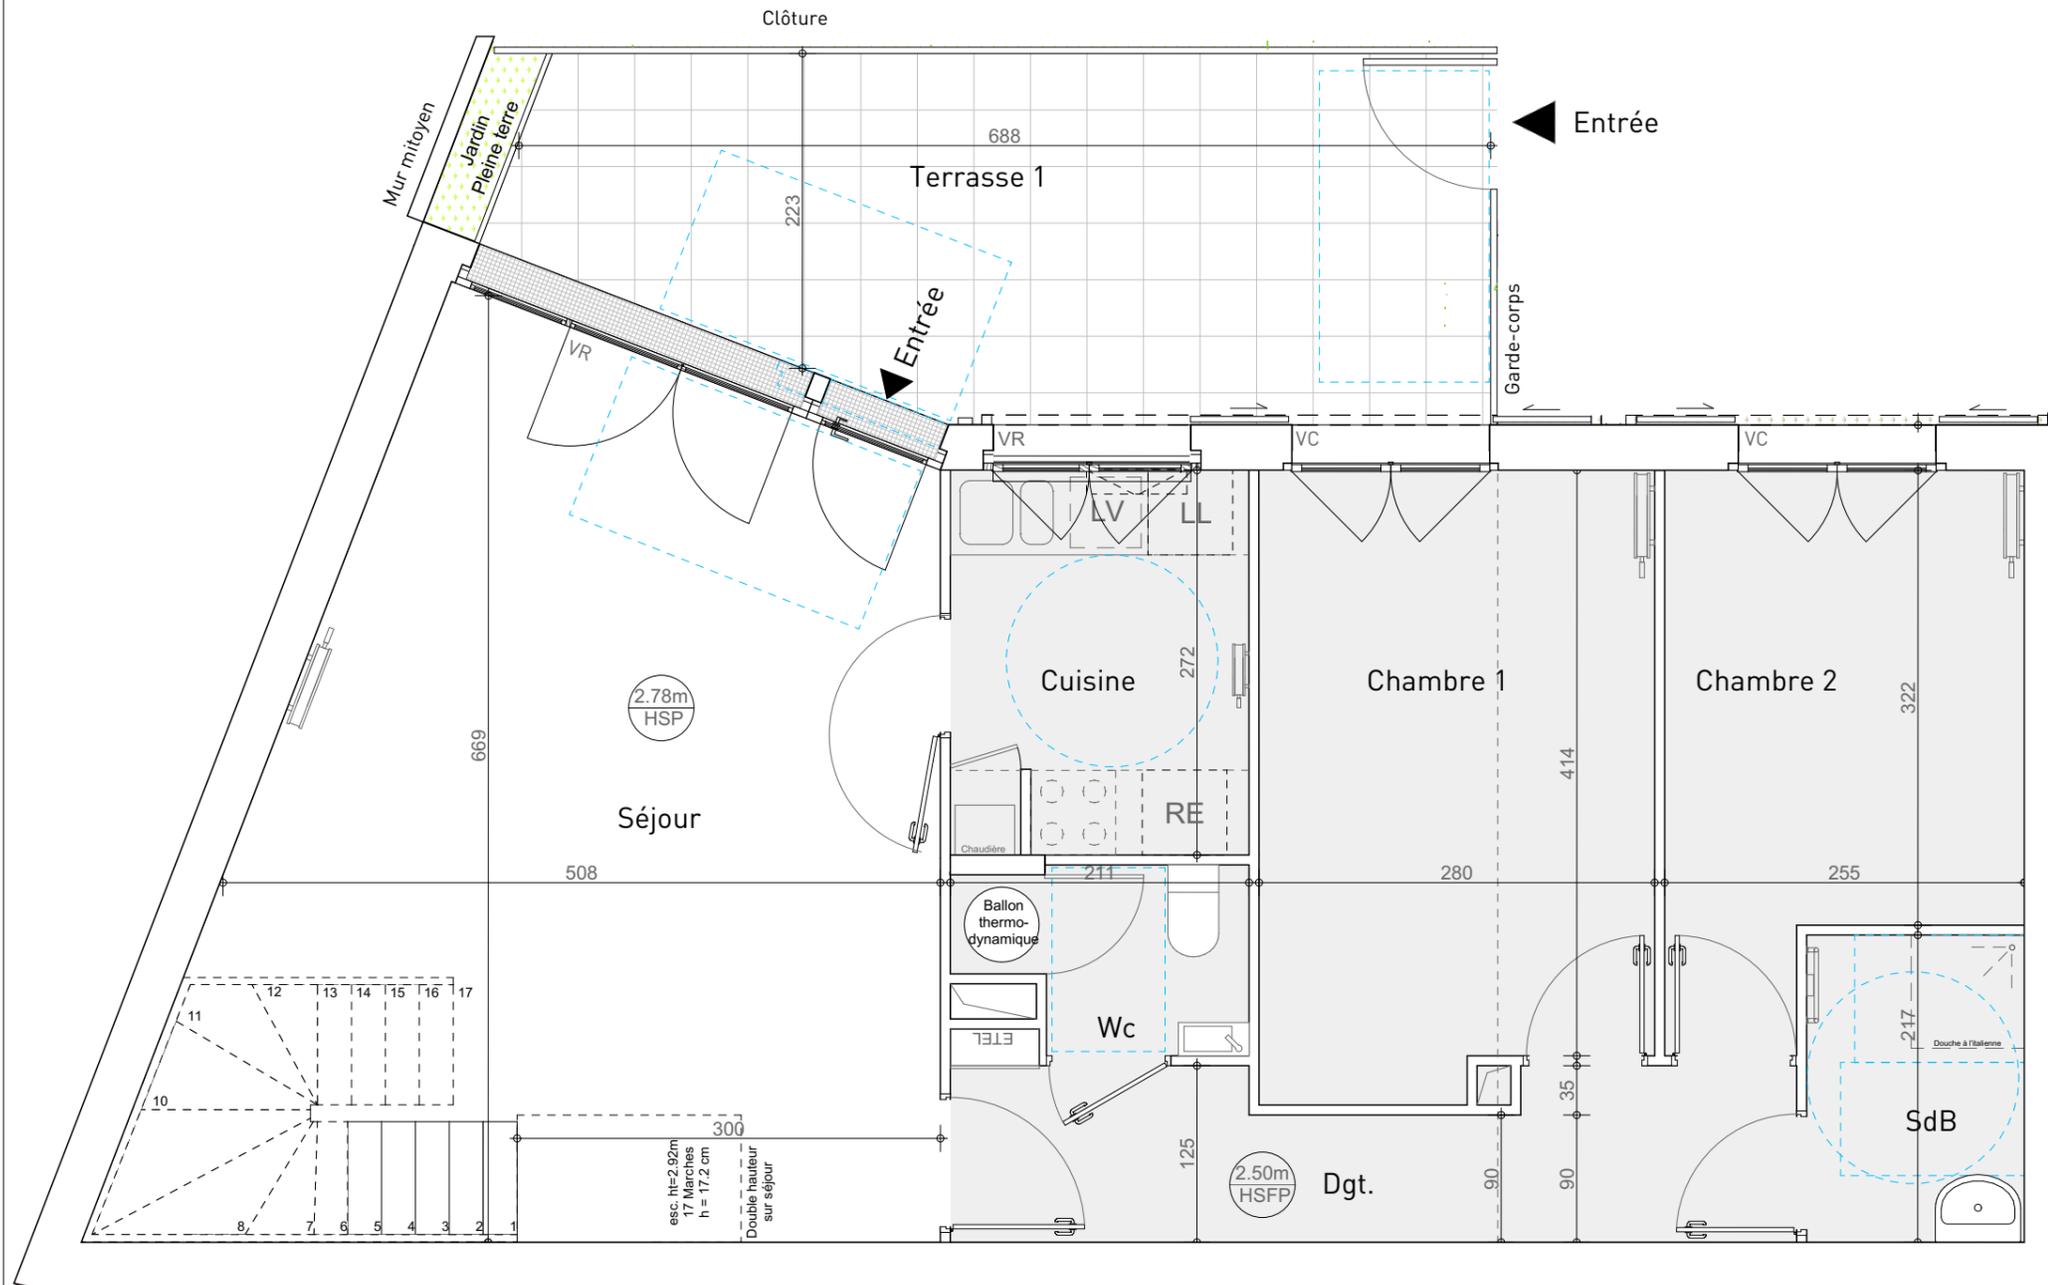

PLAN RDC - Duplex bas

PLAN DE COMMERCIALISATION

Chambre 1	12,1
Chambre 2	9,0
Cuisine	5,7
Dégagement	6,8
Salle de bain	3,3
Séjour	27,0
Wc	2,4
Surface niveau bas	66,3 m ²
Chambre 3	11,7
Chambre 4	11,5
Palier	1,8
Salle de bain	4,4
Surface niveau haut	29,4 m ²
SURFACE TOTALE HABITABLE	95,7 m²
Terrasse 1	17,2

LEGENDE

RE Réfrigérateur	LL Lave Linge	Porte fenêtre	Fenêtre
Cuisson	LV Lave vaisselle	VR Volets Roullants	VP Volets Persiennes
VC Volets Coullissants	Descente Eau pluviale	Radiateur	Sèche serviette
Soffite	ETEL Tableau électrique		

Nota: Des modifications sont susceptibles d'être apportées à ce plan en fonction des nécessités techniques et administratives de la réalisation, tant en ce qui concerne les dimensions libres que les équipements et réseaux divers, les appareillages sanitaires et électriques (mobilier et électroménager non fournis). Il est admis une tolérance de cinq pour cent (5%) par rapport à la surface habitable globale du local. Les retombées, soffites, faux plafonds ainsi que l'emplacement des équipements sanitaires ne sont pas tous figurés ou le sont à titre indicatif. Les radiateurs ainsi que les sèche serviettes sont donc indiqués à titre provisoire.


Date:	Exposition:	Indice: 08
15/11/2019		Echelle:

LES ANNONCIADES
13 RUE RIANT
93200 SAINT-DENIS



TYPE
T5
ETAGE
R+1
N° LOGEMENT
03 HAUT

Voir surface sur le Plan Rdc (duplex bas)

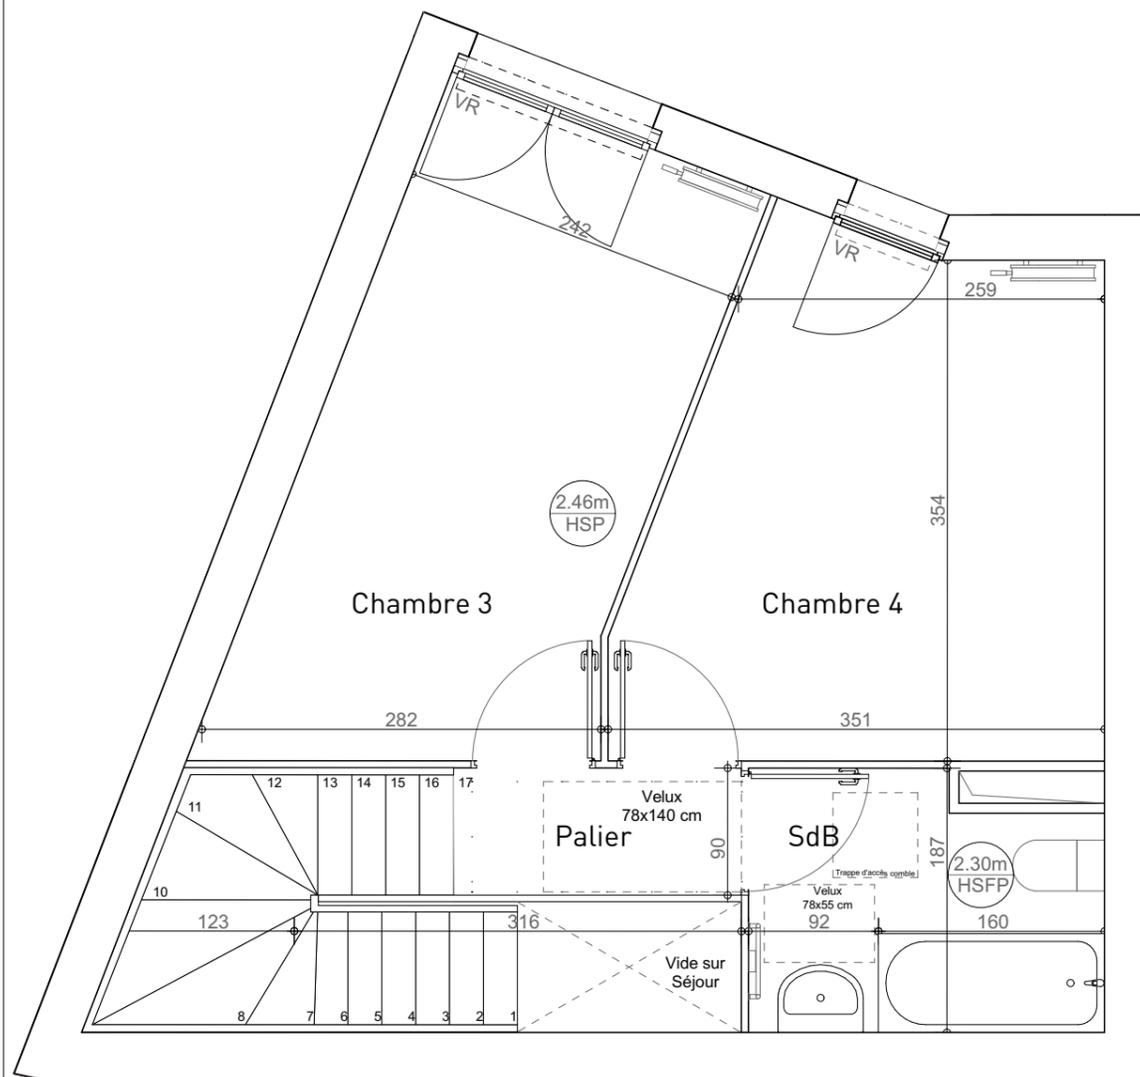

PLAN R+1 - Duplex haut

PLAN DE COMMERCIALISATION

Nota: Des modifications sont susceptibles d'être apportées à ce plan en fonction des nécessités techniques et administratives de la réalisation, tant en ce qui concerne les dimensions libres que les équipements et réseaux divers, les appareillages sanitaires et électriques (mobilier et électroménager non fournis). Il est admis une tolérance de cinq pour cent (5%) par rapport à la surface habitable globale du local. Les retombées, soffites, faux plafonds ainsi que l'emplacement des équipements sanitaires ne sont pas tous figurés ou le sont à titre indicatif. Les radiateurs ainsi que les sèche serviettes sont donc indiqués à titre provisoire.

LEGENDE			
RE	Réfrigérateur	LL	Lave Linge
CV	Cuisson	LV	Lave vaisselle
VC	Volets Coulissants	VR	Volets Roulants
VP	Volets Persiennes	⊕	Descente Eau pluviale
⊕	Soffite	⊕	Radiateur
ETEL	Tableau électrique	⊕	Sèche serviette

Date:	Exposition:	Indice: 08
15/11/2019		Echelle: